


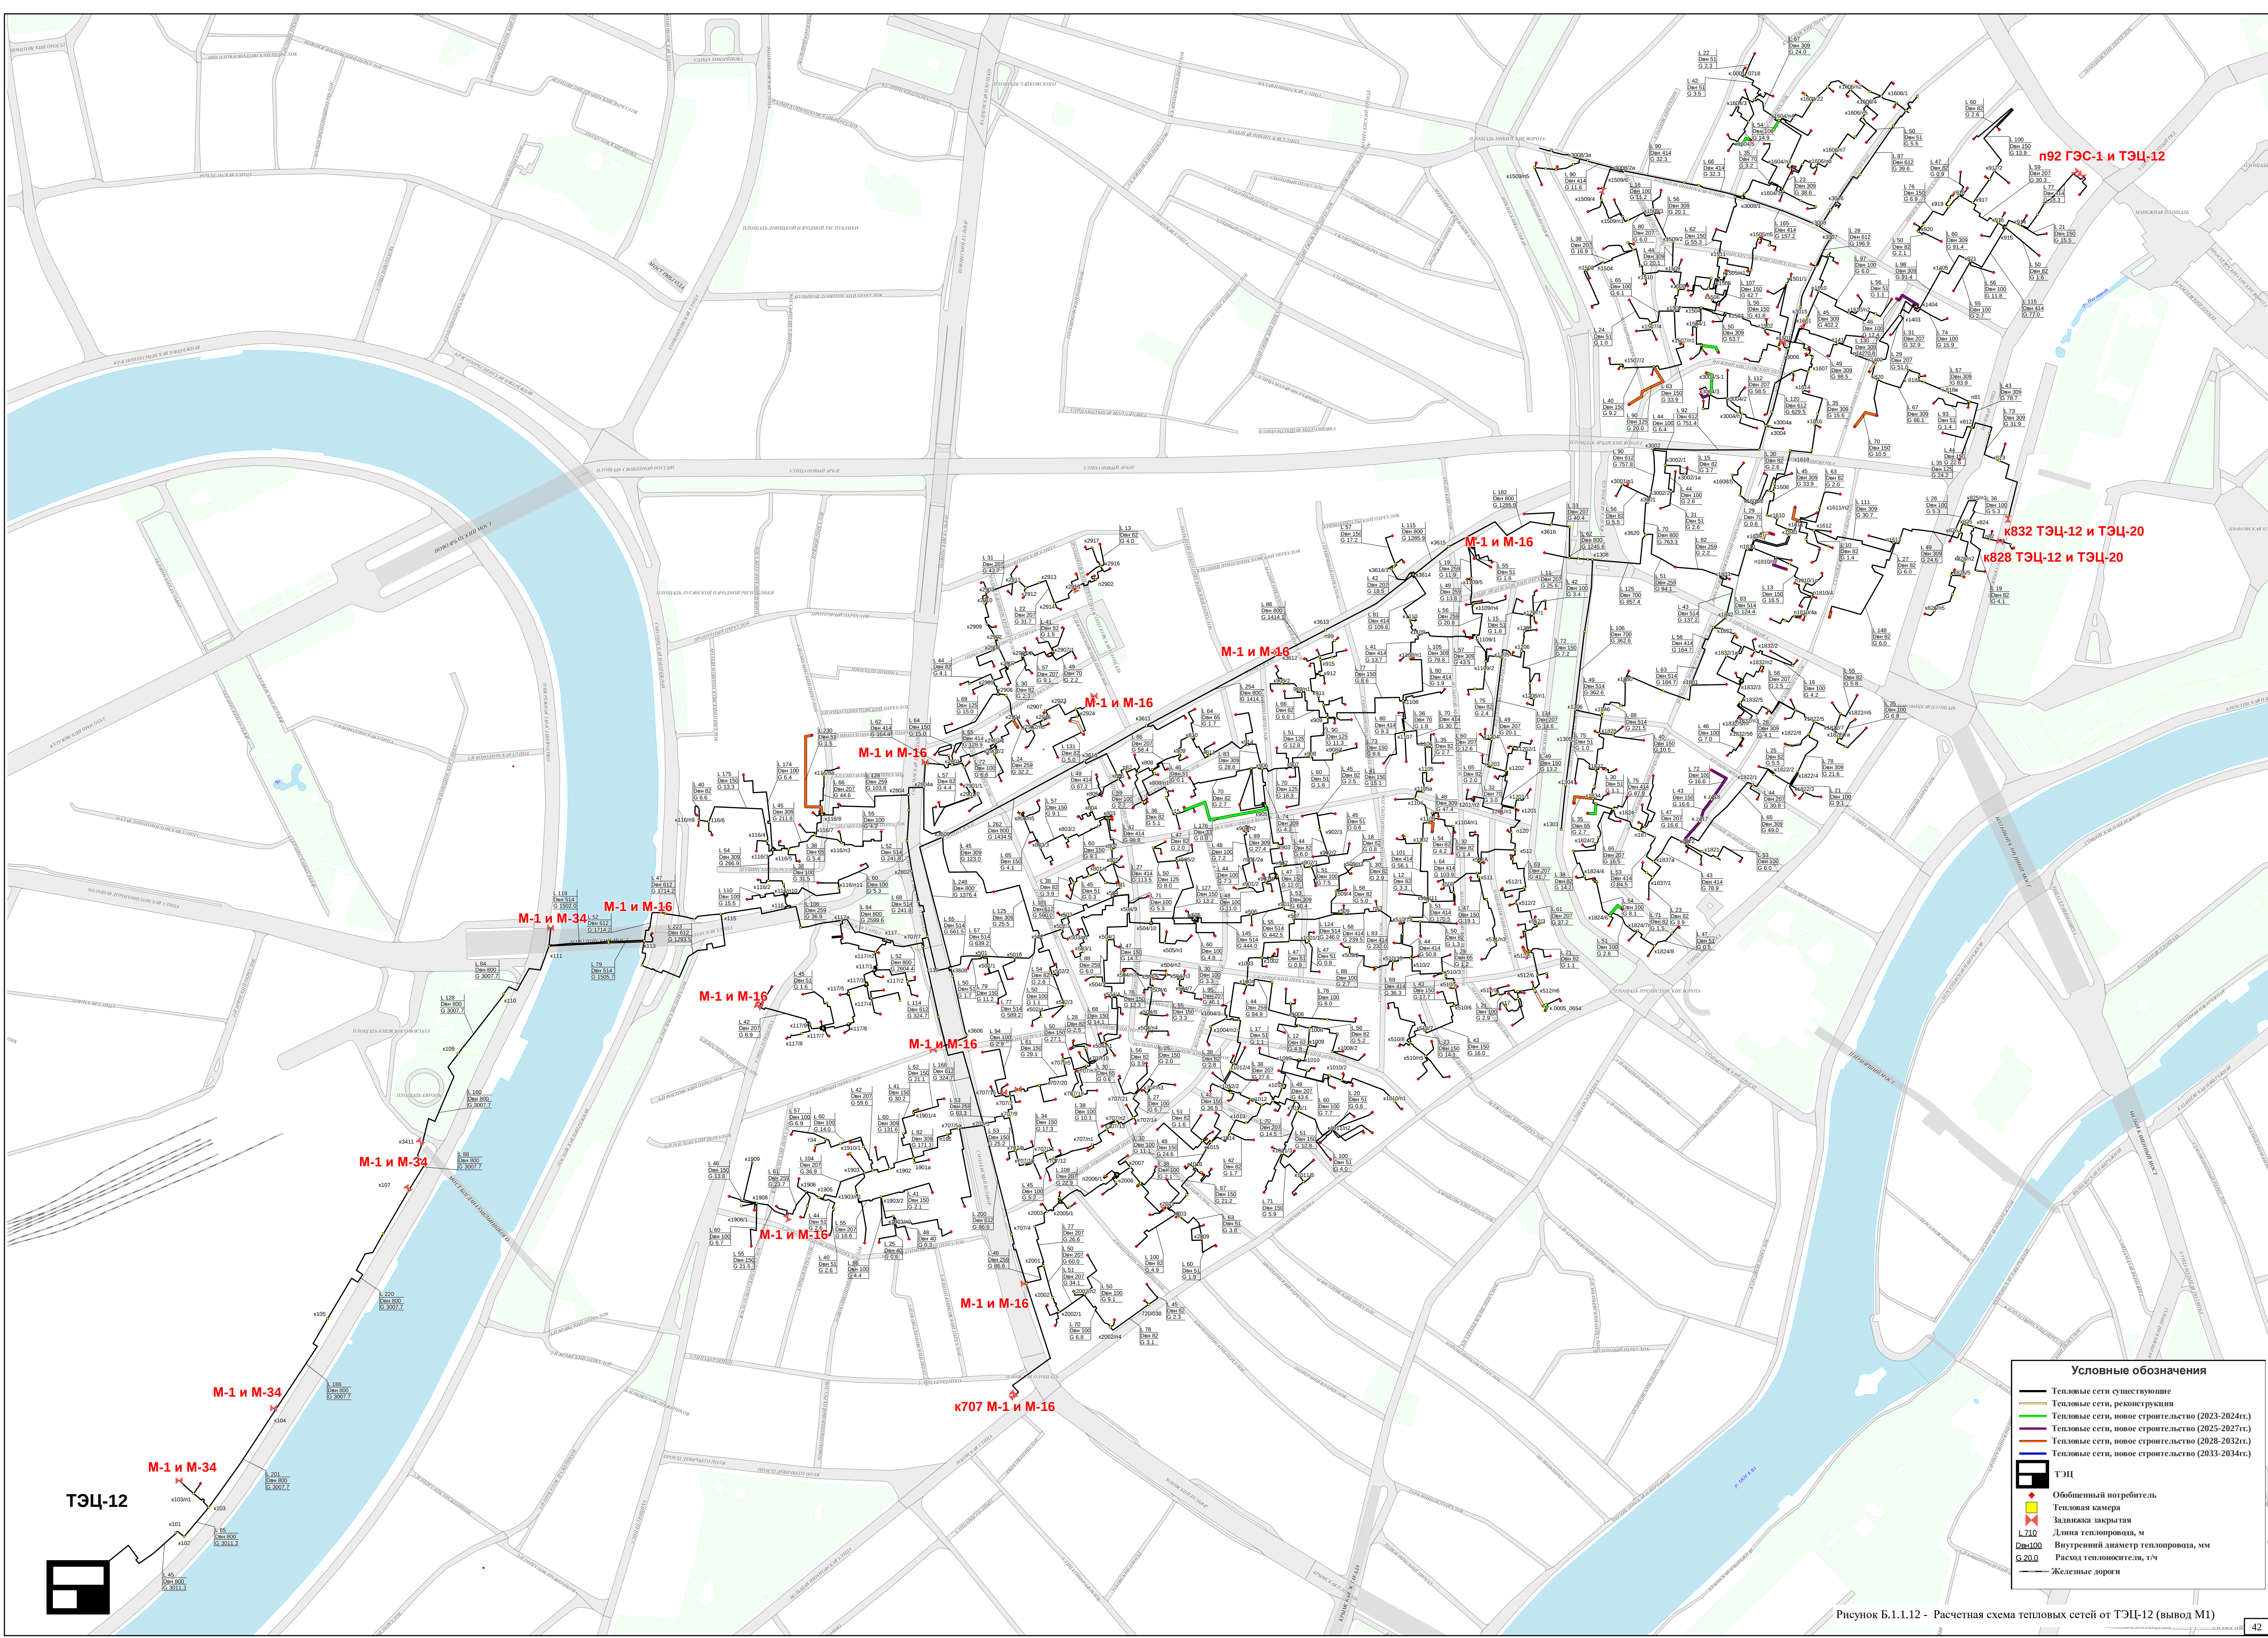

Условные обозначения

Тепловые сети существующие

Тепловые сети, реконструкция

Тепловые сети, новое строительство (2023-2024гг.)

Тепловые сети, новое строительство (2025-2027гг.)

Тепловые сети, новое строительство (2028-2032гг.)

Тепловые сети, новое строительство (2033-2034гг.)

ТЭЦ

Обобщенный потребитель

Тепловая камера

Задвижка закрытая

Длина тепловпровода, м

Внутренний диаметр тепловпровода, мм

Расход теплоносителя, т/ч

Железные дороги

Рисунок Б.1.1.12 - Расчетная схема тепловых сетей от ТЭЦ-12 (вывод М1)

42

