ПЛАН ОСОБЫХ УСЛОВИЙ И ОГРАНИЧЕНИЙ ИСПОЛЬЗОВАНИЯ ЗЕМЕЛЬНЫХ УЧАСТКОВ

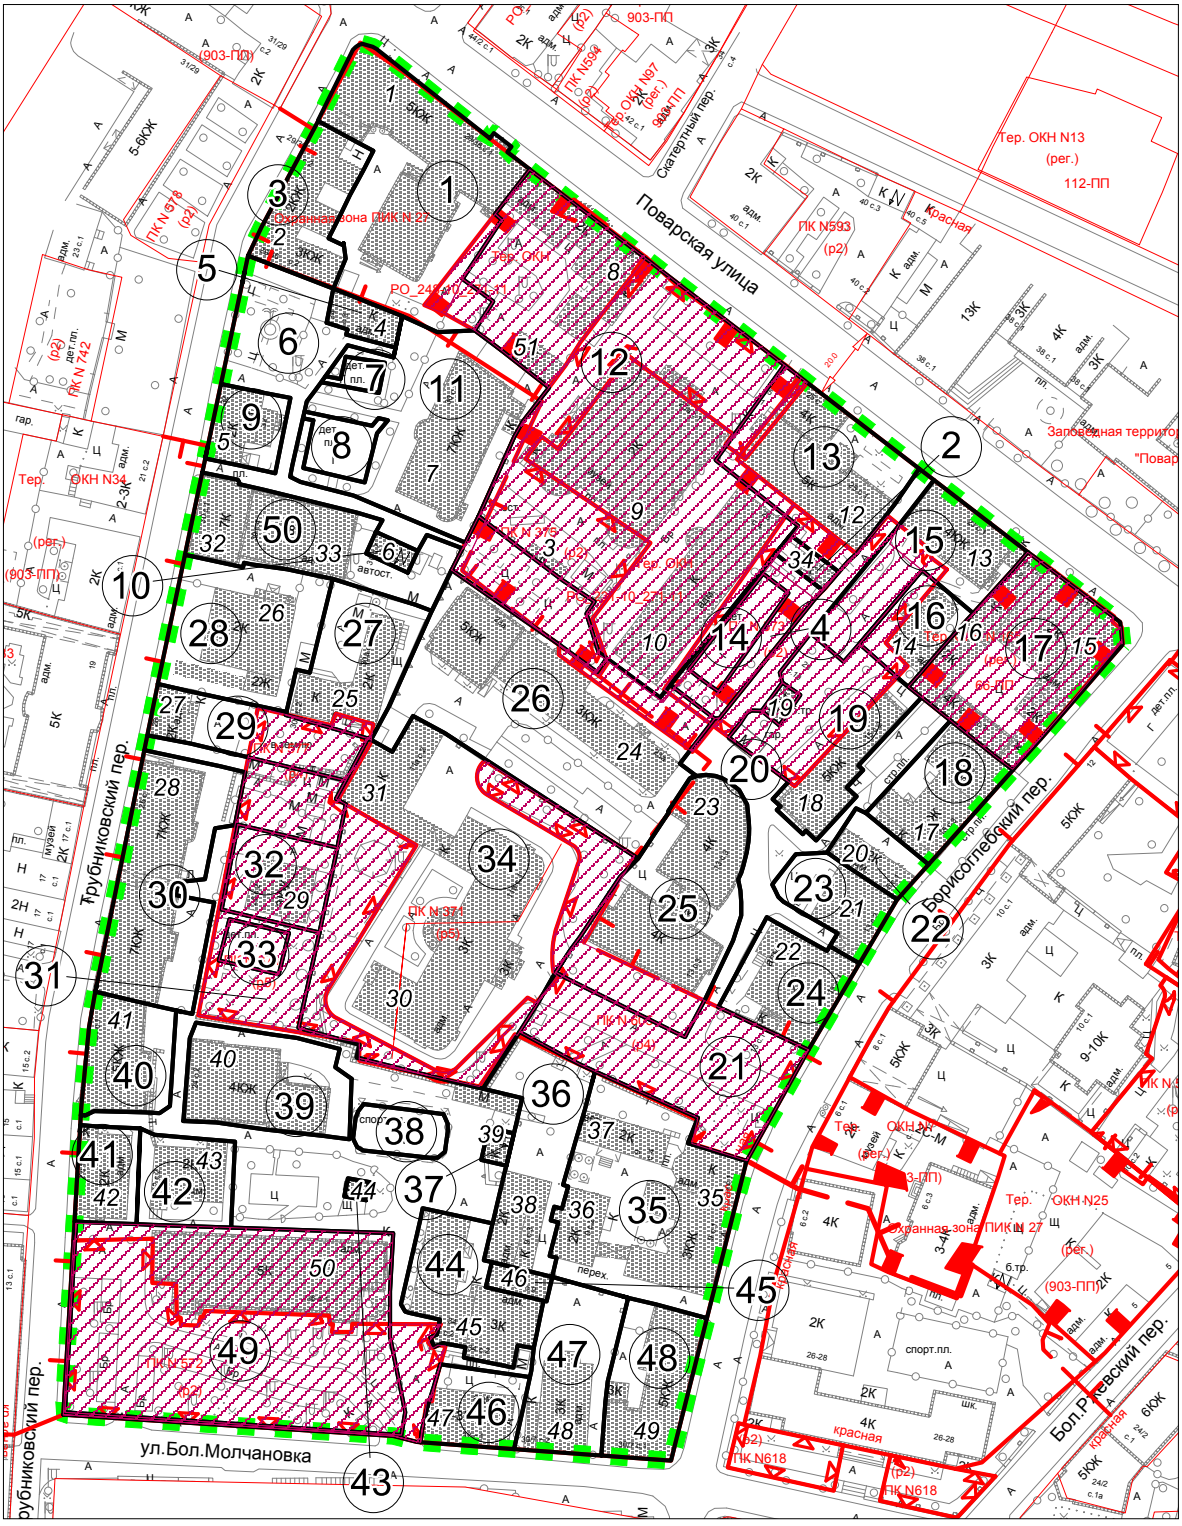

Чертеж 3